

SŁONECZNY ZAKĄTEK BORKOWO

RZUT DOMU segment prawy

PARTER

NR POM.	POMIESZCZENIE	POWIERZCHNIA
P.0.1	wiatrolap	5,00m ²
P.0.2	garaż	16,75m ²
P.0.3	korytarz	4,55m ²
P.0.4	toaleta	4,64m ²
P.0.5	pokój dzienny z aneksem kuchennym	35,28m ²
RAZEM:		66,23m²

PIĘTRO

NR POM.	POMIESZCZENIE	POWIERZCHNIA
P.1.1	korytarz + schody	8,91m ²
P.1.2	pokój	11,80m ²
P.1.3	pokój	15,95m ²
P.1.4	łazienka	5,91m ²
P.1.5	pokój	21,20m ²
RAZEM:		63,76m²




PODDASZE

NR POM.	POMIESZCZENIE	POWIERZCHNIA
P.2.1	poddasze	18,79m ²
RAZEM:		18,79m²

	POWIERZCHNIA
SUMA POWIERZCHNI	148,78m²

BIURO SPRZEDAŻY

PREMICA, ul. Sadowa 12A, 80-180 Borkowo,
+48 510 081 879

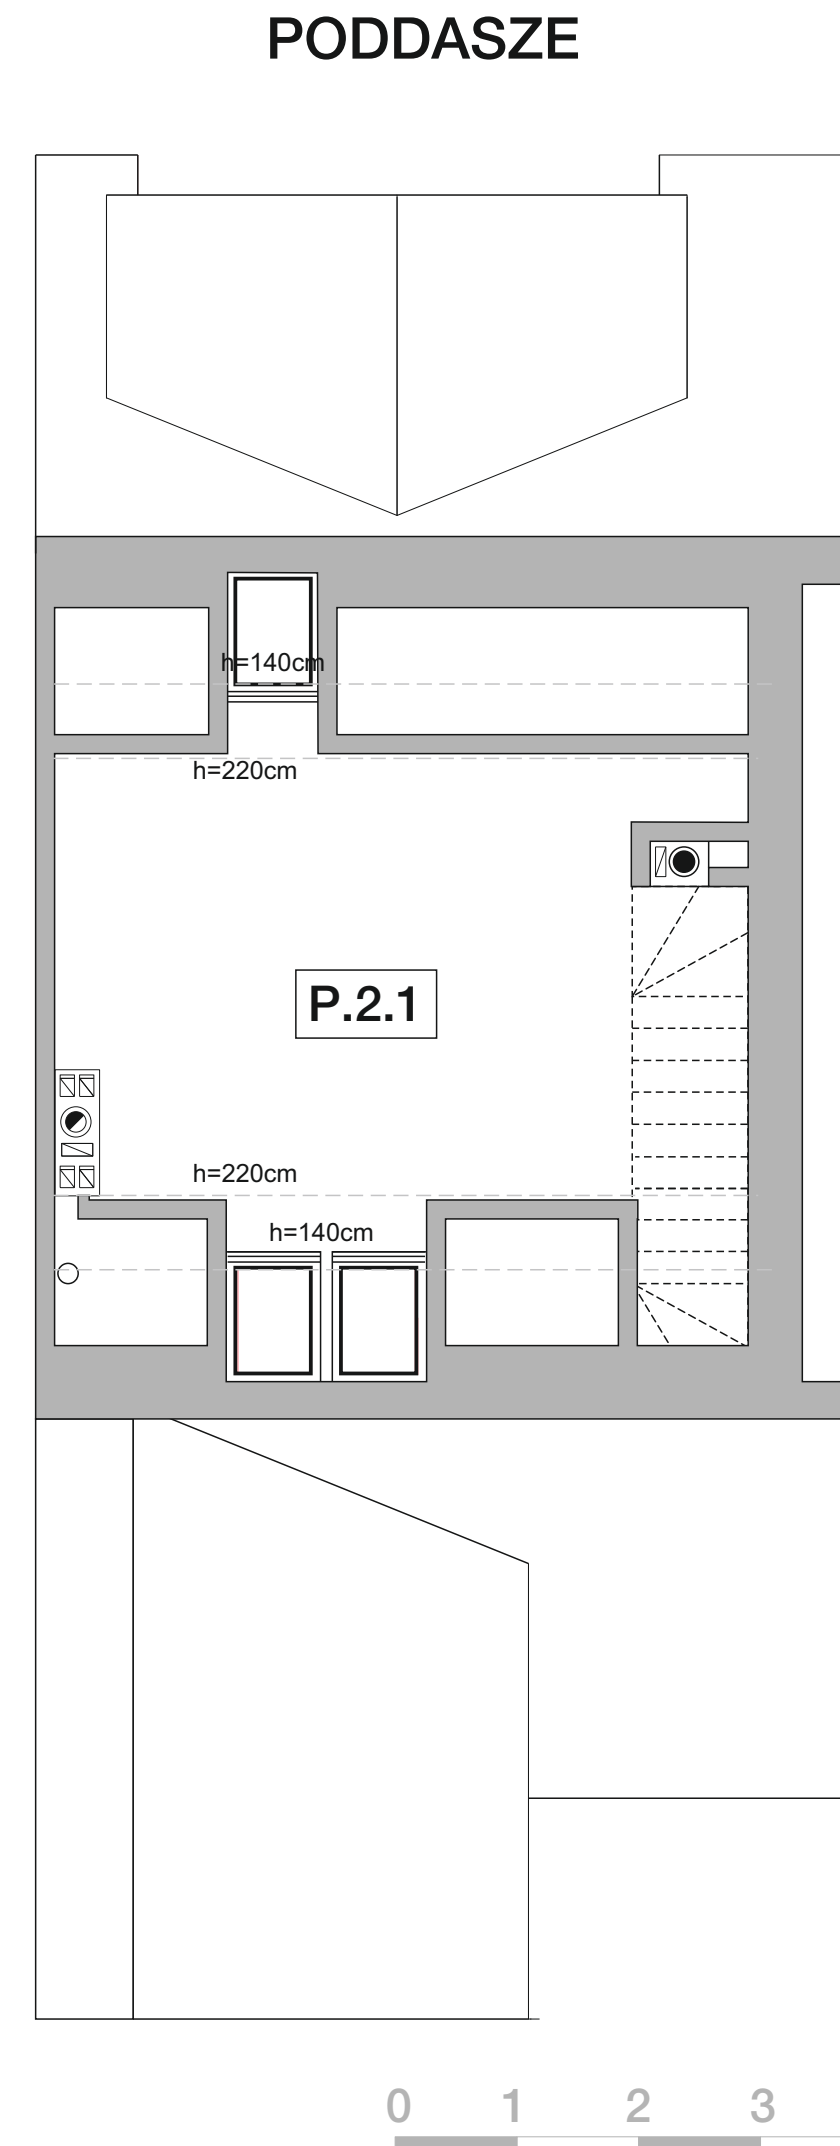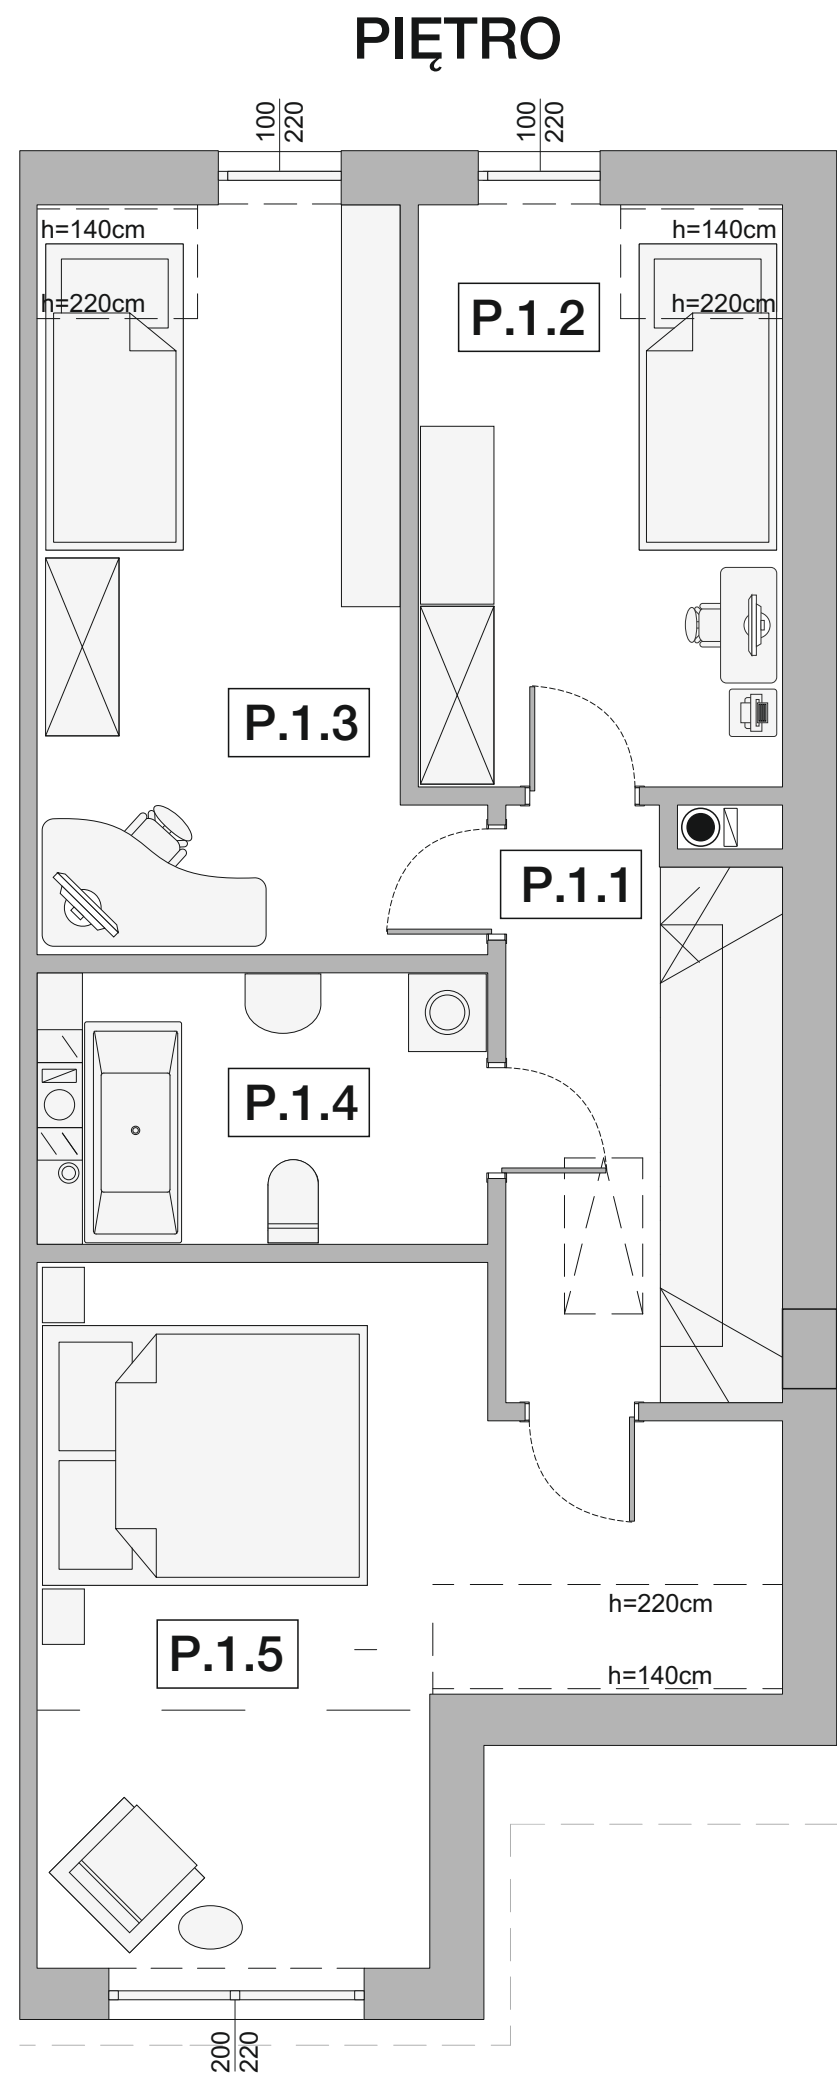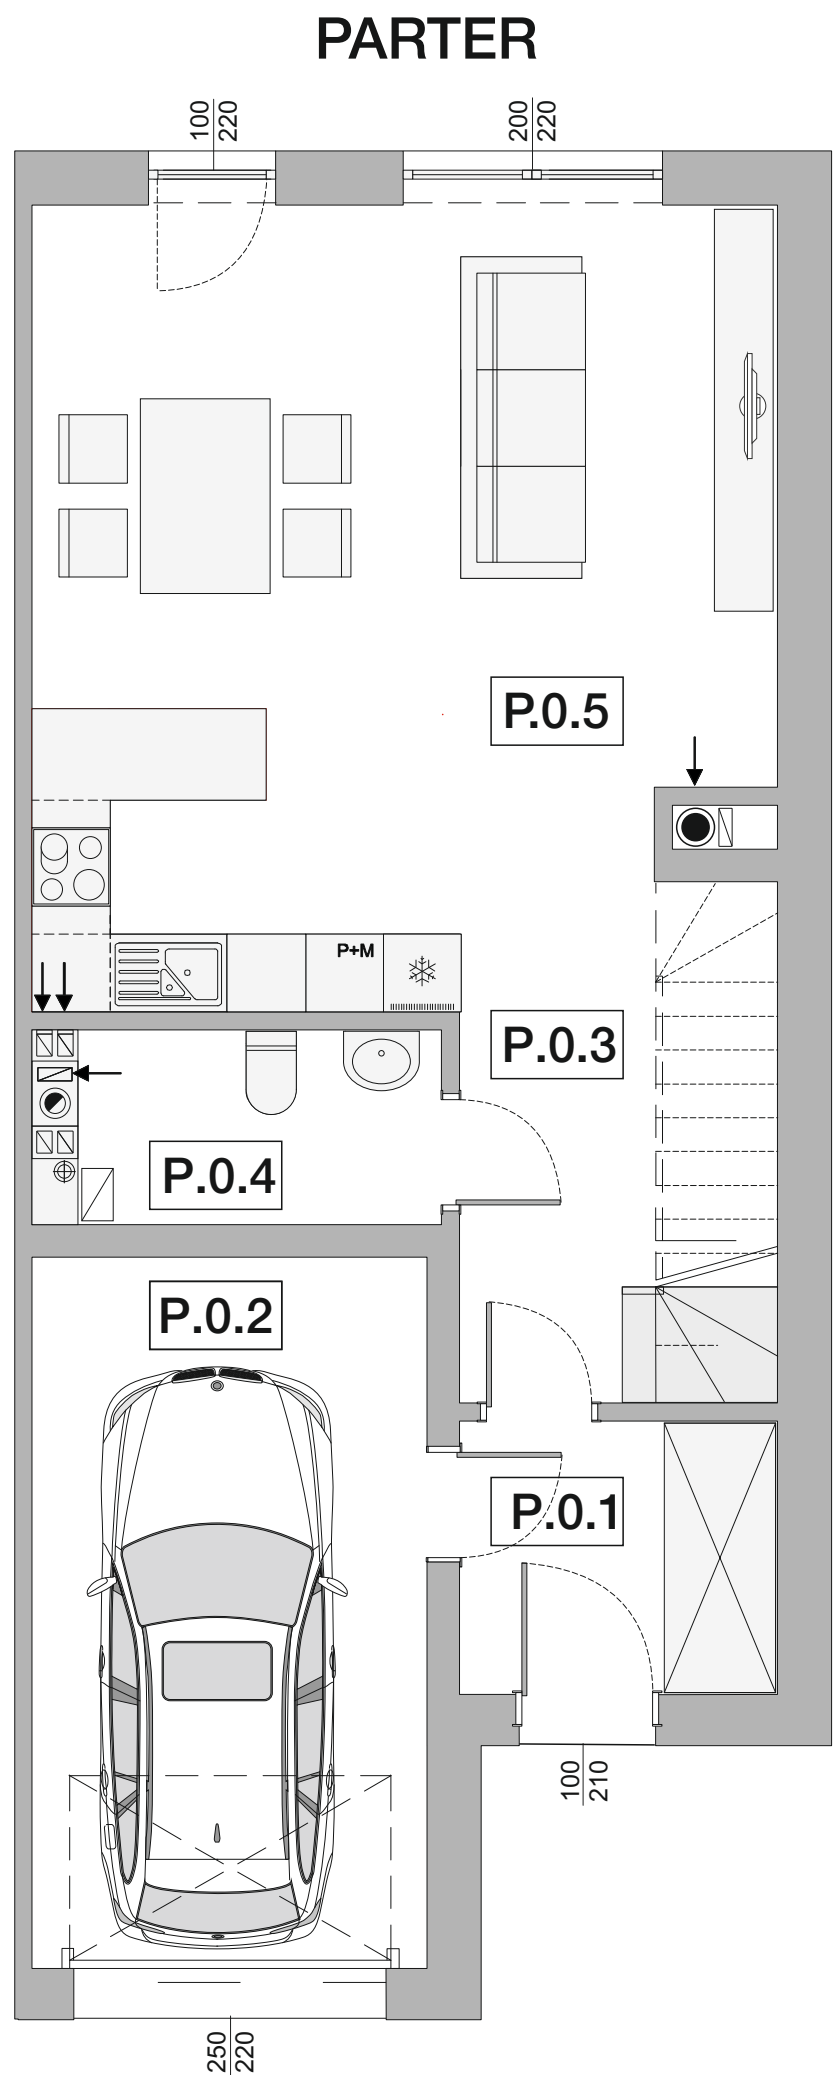


SŁONECZNY ZAKĄTEK BORKOWO

RZUT PARTERU

segment prawy

powierzchnia netto: 66,23m²

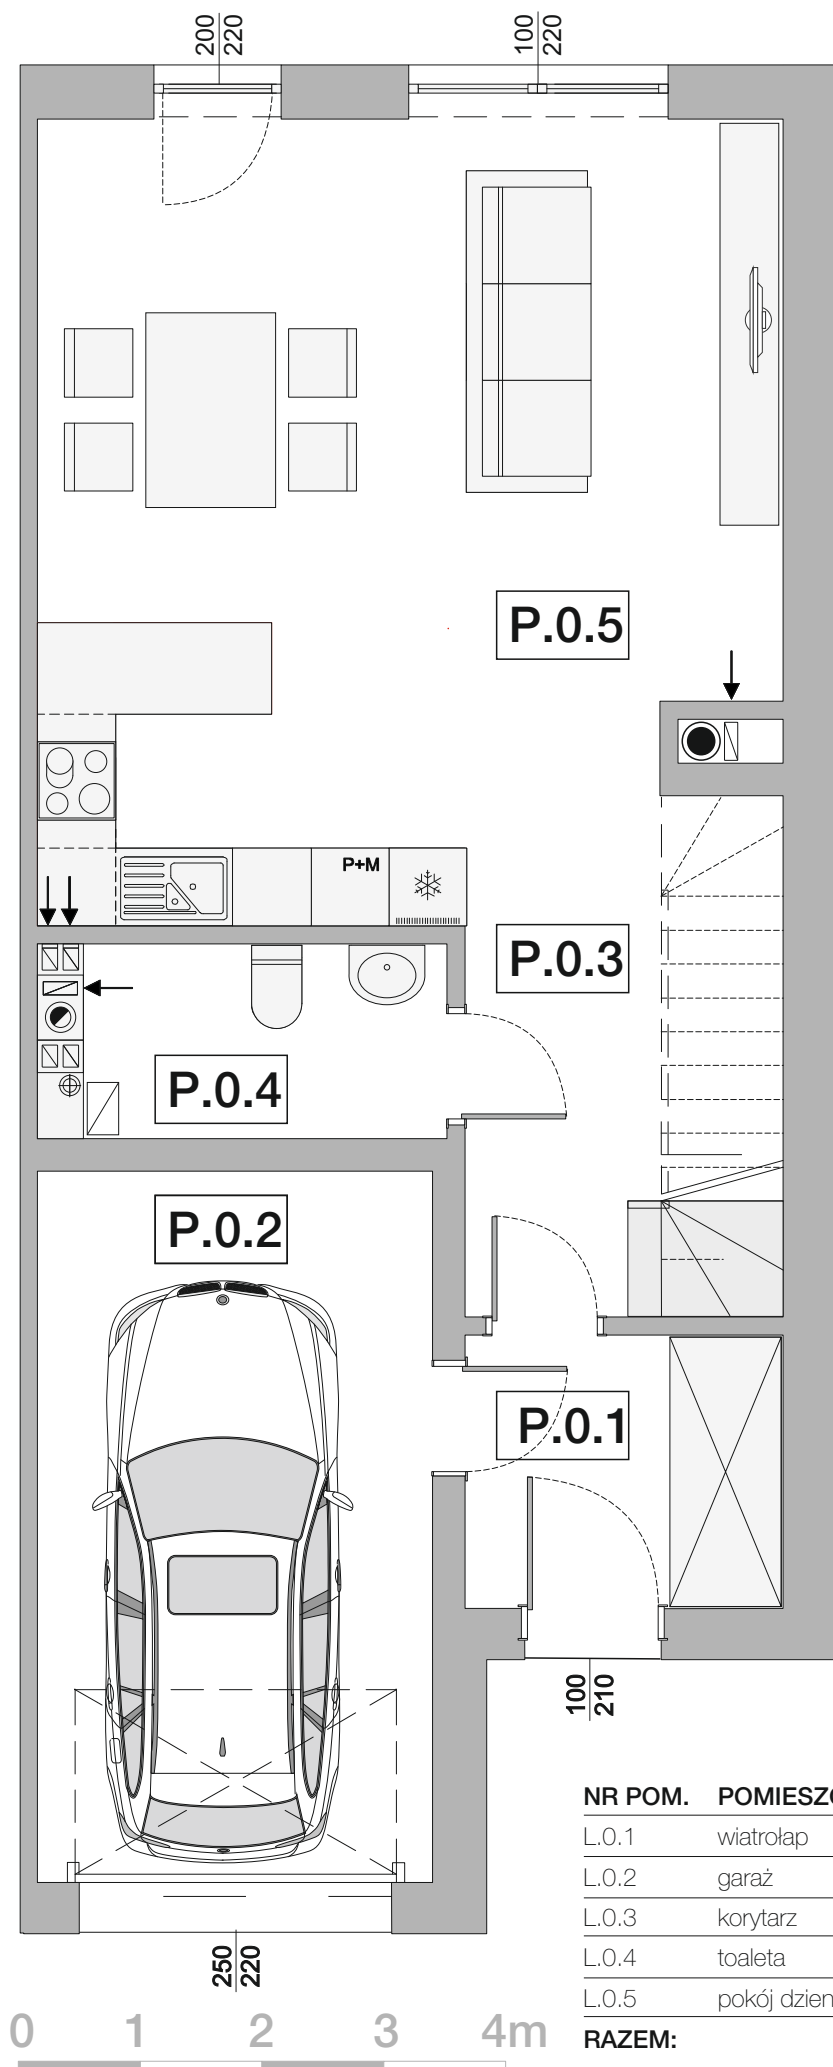


NR POM.	POMIESZCZENIE	POWIERZCHNIA
L.0.1	wiatrołap	5,00m ²
L.0.2	garaż	16,75m ²
L.0.3	korytarz	4,55m ²
L.0.4	toaleta	4,64m ²
L.0.5	pokój dzienny z aneksem kuchennym	35,28m ²
RAZEM:		66,23m²

SŁONECZNY ZAKĄTEK BORKOWO

RZUT PIĘTRA

segment prawy

powierzchnia netto: 63,76m²

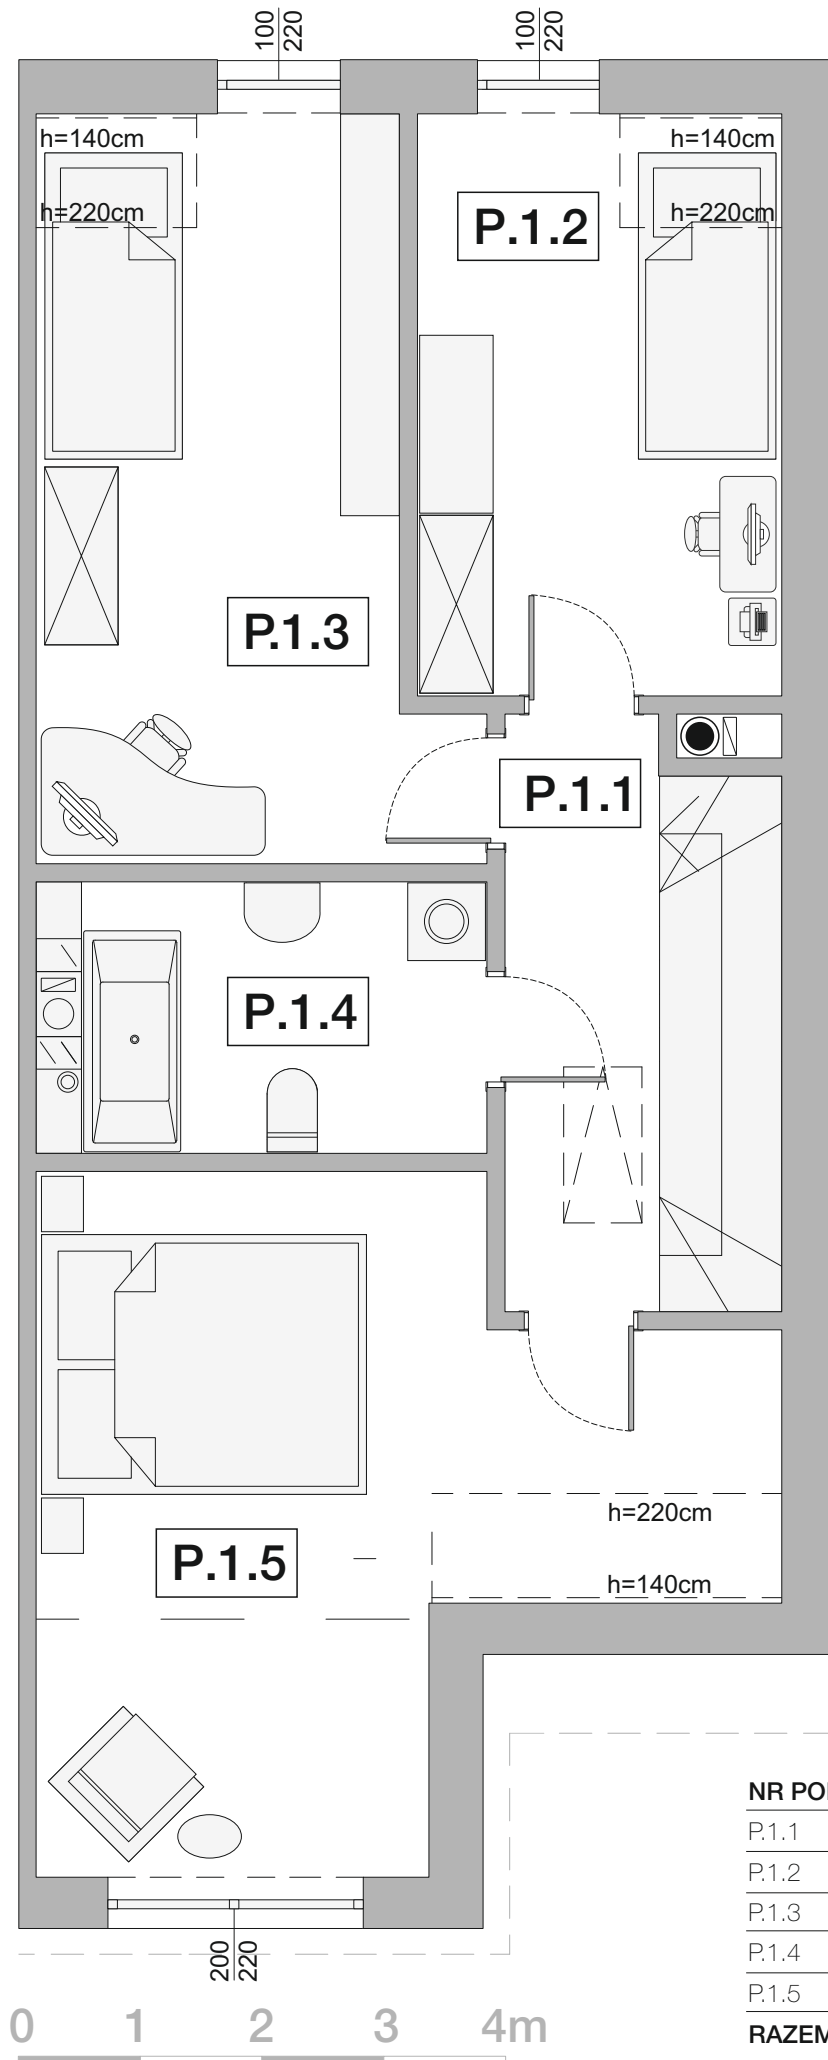


NR POM.	POMIESZCZENIE	POWIERZCHNIA
P.1.1	korytarz	8,91m ²
P.1.2	pokój	11,80m ²
P.1.3	pokój	15,95m ²
P.1.4	łazienka	5,91m ²
P.1.5	pokój	21,20m ²
RAZEM:		63,76m²

**SŁONECZNY
ZAKĄTEK
BORKOWO**

RZUT PODDASZA

segment prawy

powierzchnia netto: 18,79m²

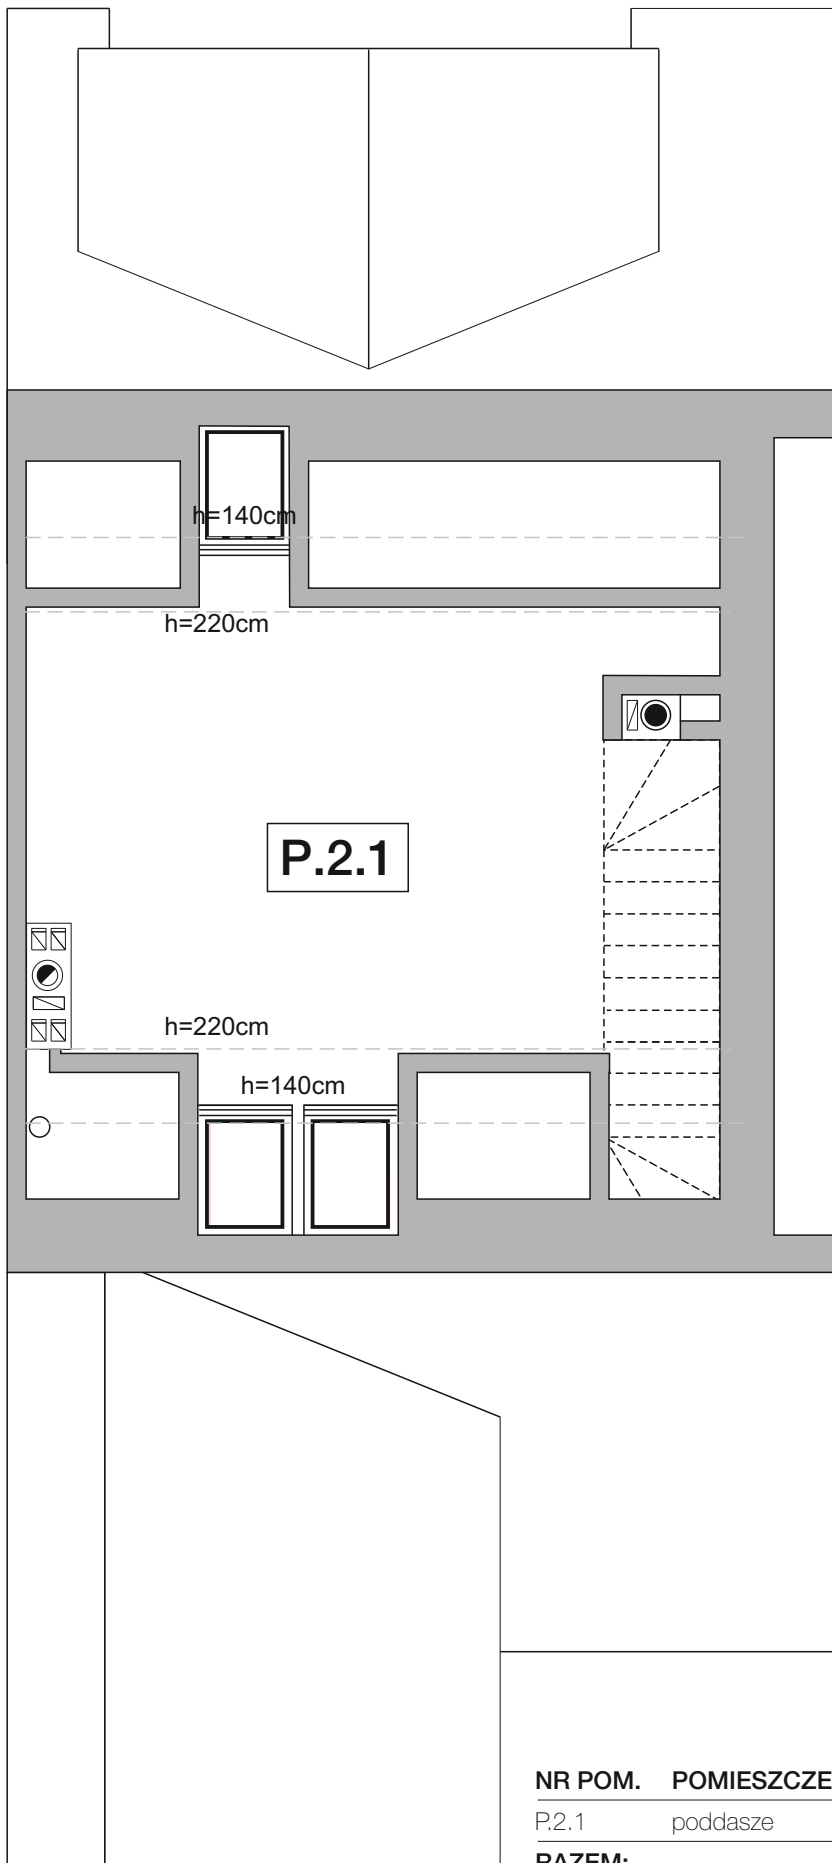

NR POM.	POMIESZCZENIE	POWIERZCHNIA
P.2.1	poddasze	18,79m ²
RAZEM:		18,79m²

