


# SŁONECZNY ZAKĄTEK BORKOWO

## RZUT PARTERU

segment prawy

powierzchnia netto: 66,23m<sup>2</sup>

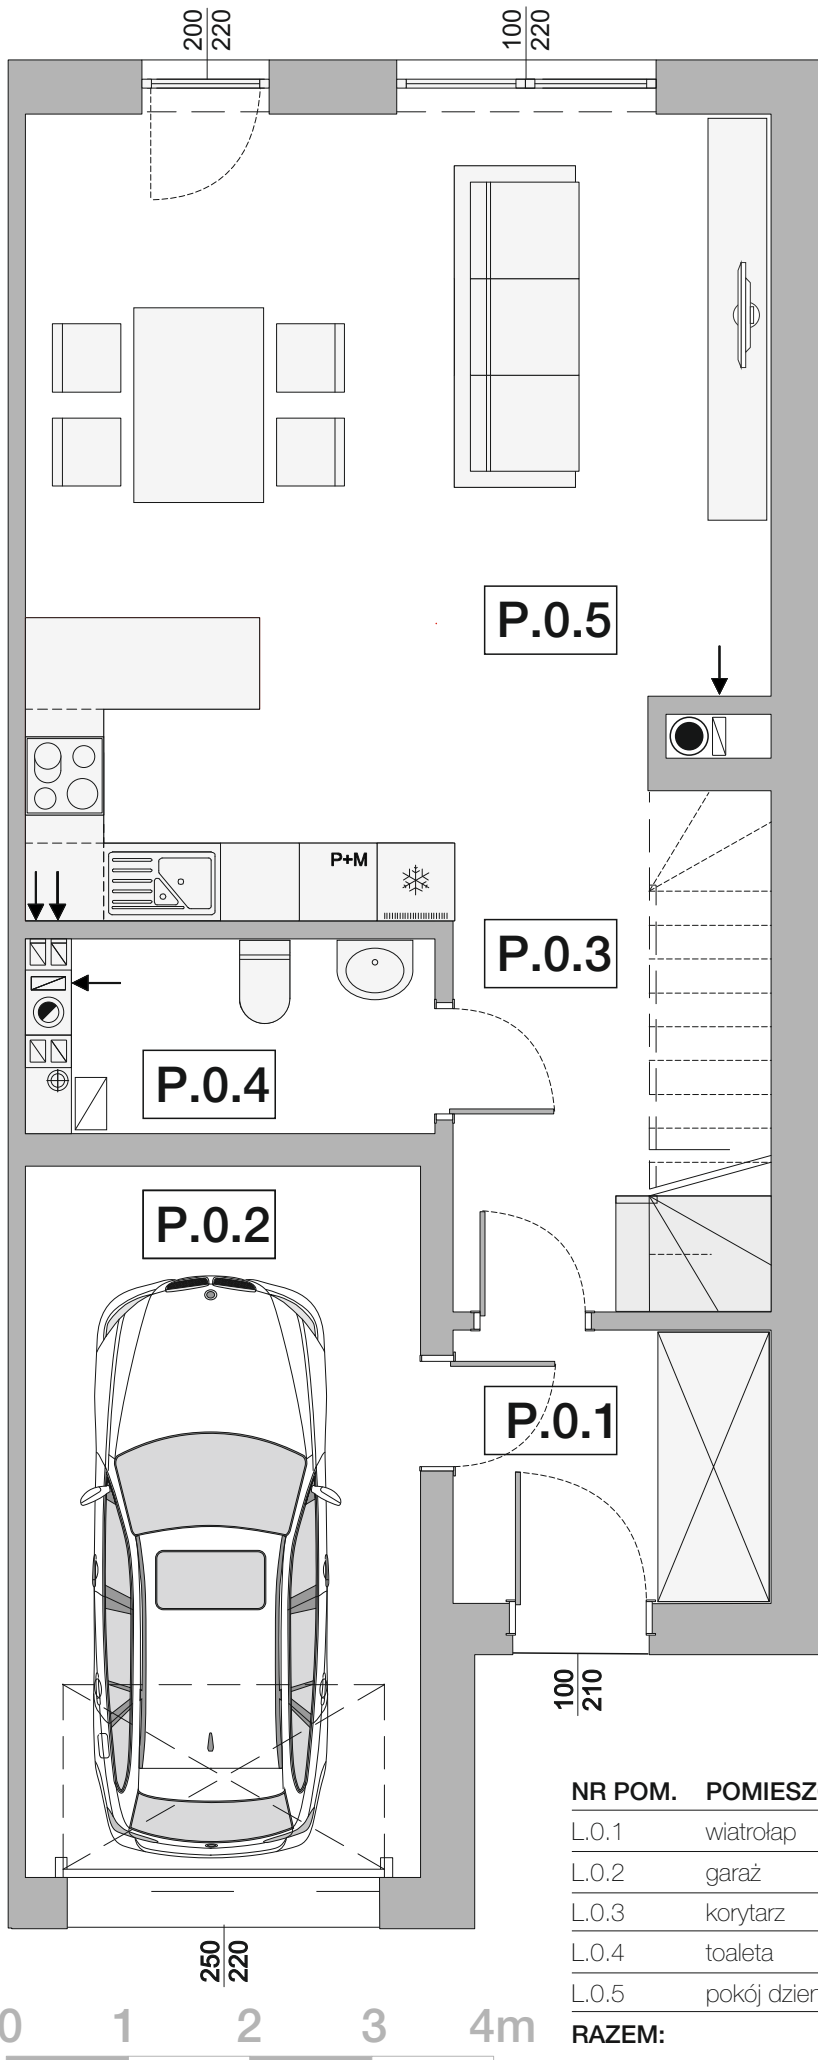


| NR POM.       | POMIESZCZENIE                     | POWIERZCHNIA              |
|---------------|-----------------------------------|---------------------------|
| L.0.1         | wiatrołap                         | 5,00m <sup>2</sup>        |
| L.0.2         | garaż                             | 16,75m <sup>2</sup>       |
| L.0.3         | korytarz                          | 4,55m <sup>2</sup>        |
| L.0.4         | toaleta                           | 4,64m <sup>2</sup>        |
| L.0.5         | pokój dzienny z aneksem kuchennym | 35,28m <sup>2</sup>       |
| <b>RAZEM:</b> |                                   | <b>66,23m<sup>2</sup></b> |

# SŁONECZNY ZAKĄTEK BORKOWO

## RZUT PIĘTRA

segment prawy

powierzchnia netto: 63,76m<sup>2</sup>

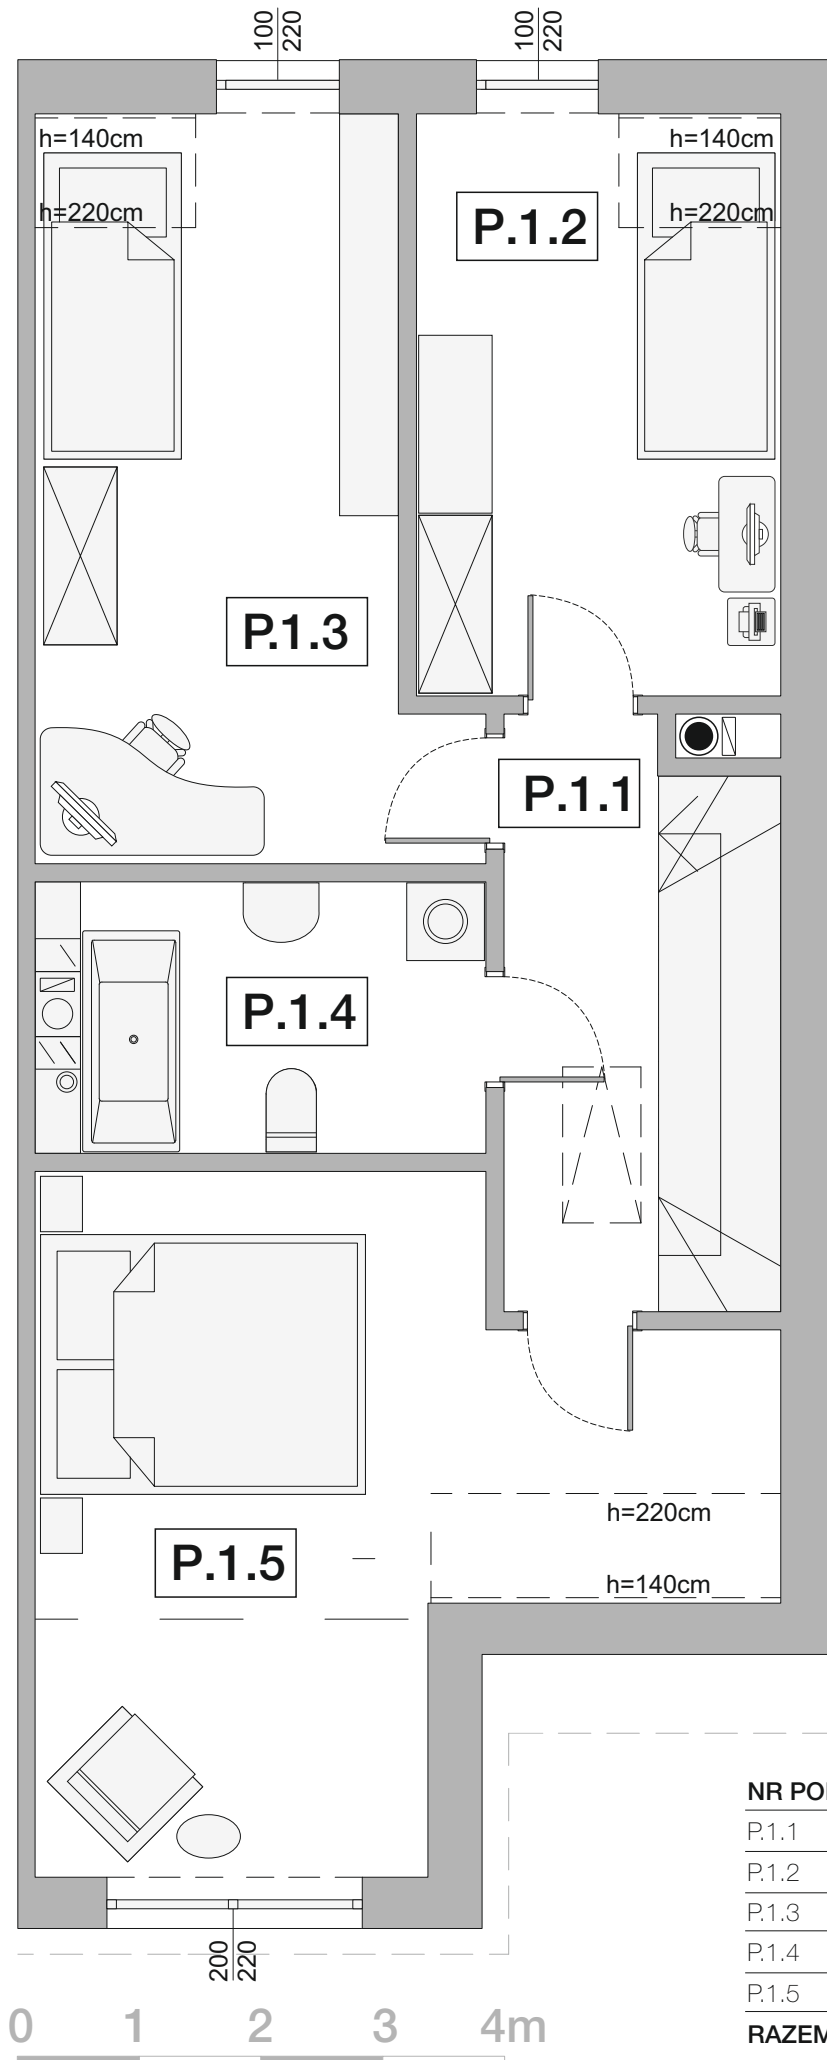


| NR POM.       | POMIESZCZENIE | POWIERZCHNIA              |
|---------------|---------------|---------------------------|
| P.1.1         | korytarz      | 8,91m <sup>2</sup>        |
| P.1.2         | pokój         | 11,80m <sup>2</sup>       |
| P.1.3         | pokój         | 15,95m <sup>2</sup>       |
| P.1.4         | łazienka      | 5,91m <sup>2</sup>        |
| P.1.5         | pokój         | 21,20m <sup>2</sup>       |
| <b>RAZEM:</b> |               | <b>63,76m<sup>2</sup></b> |

SŁONECZNY  
ZAKĄTEK  
**BORKOWO**

**RZUT PODDASZA**

segment prawy

powierzchnia netto: 18,79m<sup>2</sup>

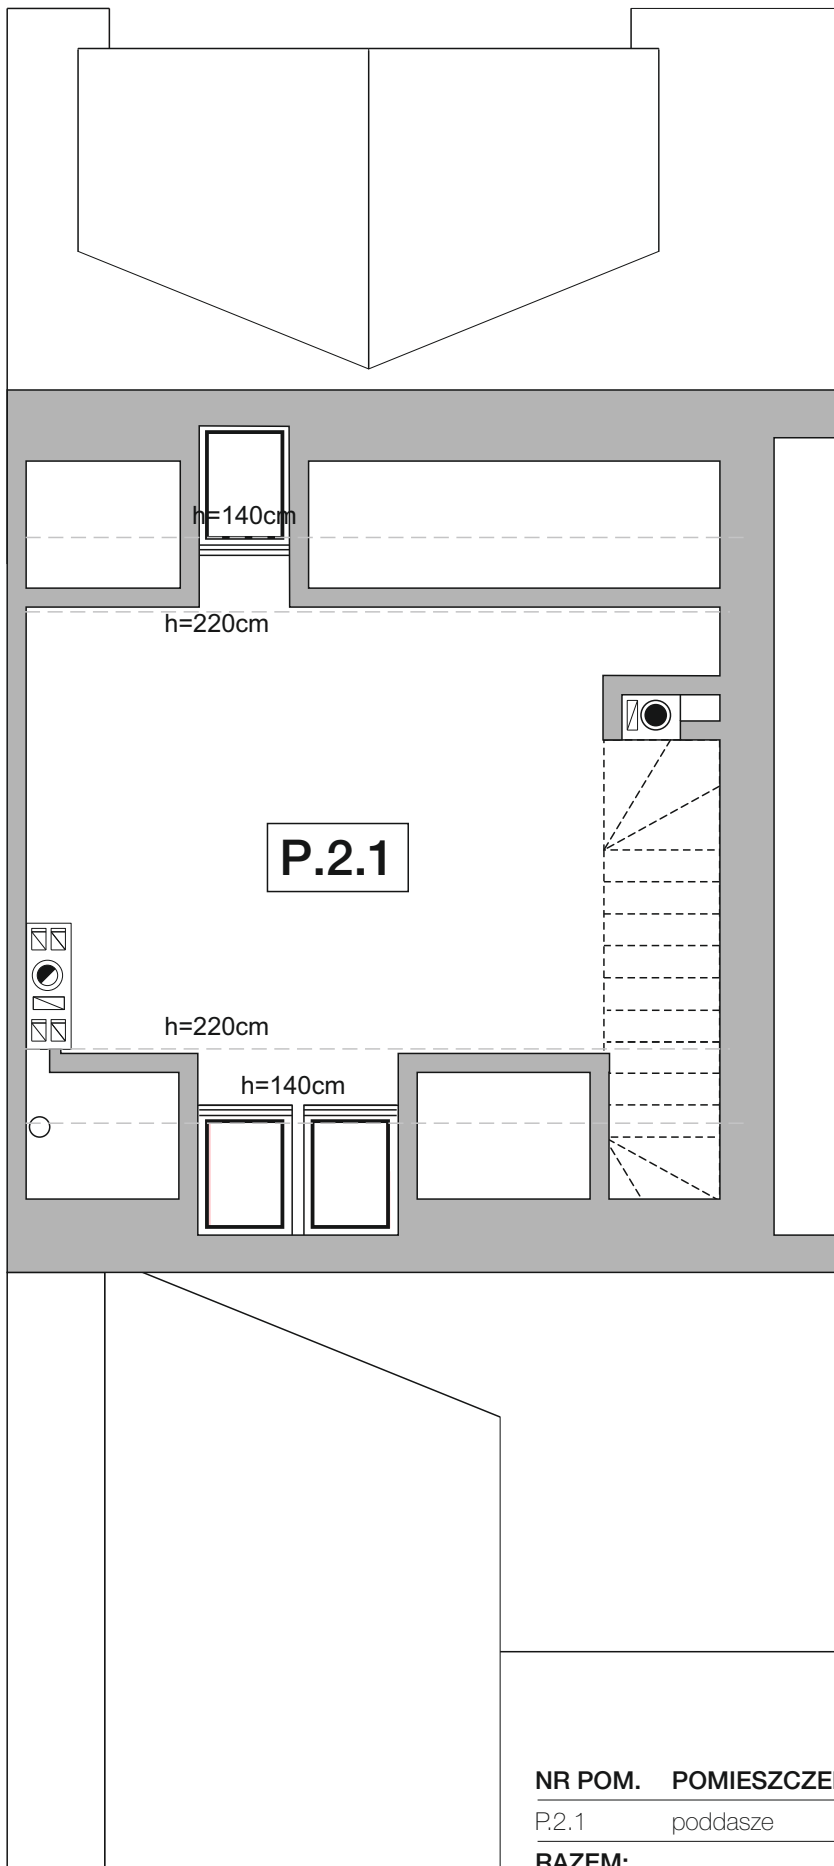

| NR POM.       | POMIESZCZENIE | POWIERZCHNIA              |
|---------------|---------------|---------------------------|
| P.2.1         | poddasze      | 18,79m <sup>2</sup>       |
| <b>RAZEM:</b> |               | <b>18,79m<sup>2</sup></b> |



# SŁONECZNY ZAKĄTEK BORKOWO

## RZUT DOMU segment prawy

### PARTER

| NR POM.       | POMIESZCZENIE                     | POWIERZCHNIA              |
|---------------|-----------------------------------|---------------------------|
| P.0.1         | wiatrolap                         | 5,00m <sup>2</sup>        |
| P.0.2         | garaż                             | 16,75m <sup>2</sup>       |
| P.0.3         | korytarz                          | 4,55m <sup>2</sup>        |
| P.0.4         | toaleta                           | 4,64m <sup>2</sup>        |
| P.0.5         | pokój dzienny z aneksem kuchennym | 35,28m <sup>2</sup>       |
| <b>RAZEM:</b> |                                   | <b>66,23m<sup>2</sup></b> |

### PIĘTRO

| NR POM.       | POMIESZCZENIE     | POWIERZCHNIA              |
|---------------|-------------------|---------------------------|
| P.1.1         | korytarz + schody | 8,91m <sup>2</sup>        |
| P.1.2         | pokój             | 11,80m <sup>2</sup>       |
| P.1.3         | pokój             | 15,95m <sup>2</sup>       |
| P.1.4         | łazienka          | 5,91m <sup>2</sup>        |
| P.1.5         | pokój             | 21,20m <sup>2</sup>       |
| <b>RAZEM:</b> |                   | <b>63,76m<sup>2</sup></b> |

### PODDASZE

| NR POM.       | POMIESZCZENIE | POWIERZCHNIA              |
|---------------|---------------|---------------------------|
| P.2.1         | poddasze      | 18,79m <sup>2</sup>       |
| <b>RAZEM:</b> |               | <b>18,79m<sup>2</sup></b> |

|                         |  | POWIERZCHNIA               |
|-------------------------|--|----------------------------|
| <b>SUMA POWIERZCHNI</b> |  | <b>148,78m<sup>2</sup></b> |

### BIURO SPRZEDAŻY

PREMICA, ul. Sadowa 12A, 80-180 Borkowo,  
+48 510 081 879

